PUZ_INTRODUCERE TEREN IN INTRAVILAN PENTRU CONSTRUIRE HALA PENTRU DEPOZITAREA, CONDITIONAREA SI PROCESAREA FRUCTELOR, ZID DE SPRIJIN, PLATFORMA BETONATA, IMPREJMUIRE TEREN, PANOURI FOTOVOLTAICE, LOCUINTA DE SERVICIU

TERITORIUL ADMINISTRATIV: Com. CRISTIORU DE JOS
Loc. POIANA

Nr. Cad. 50 755
Suprafata teren: 3 805 mp

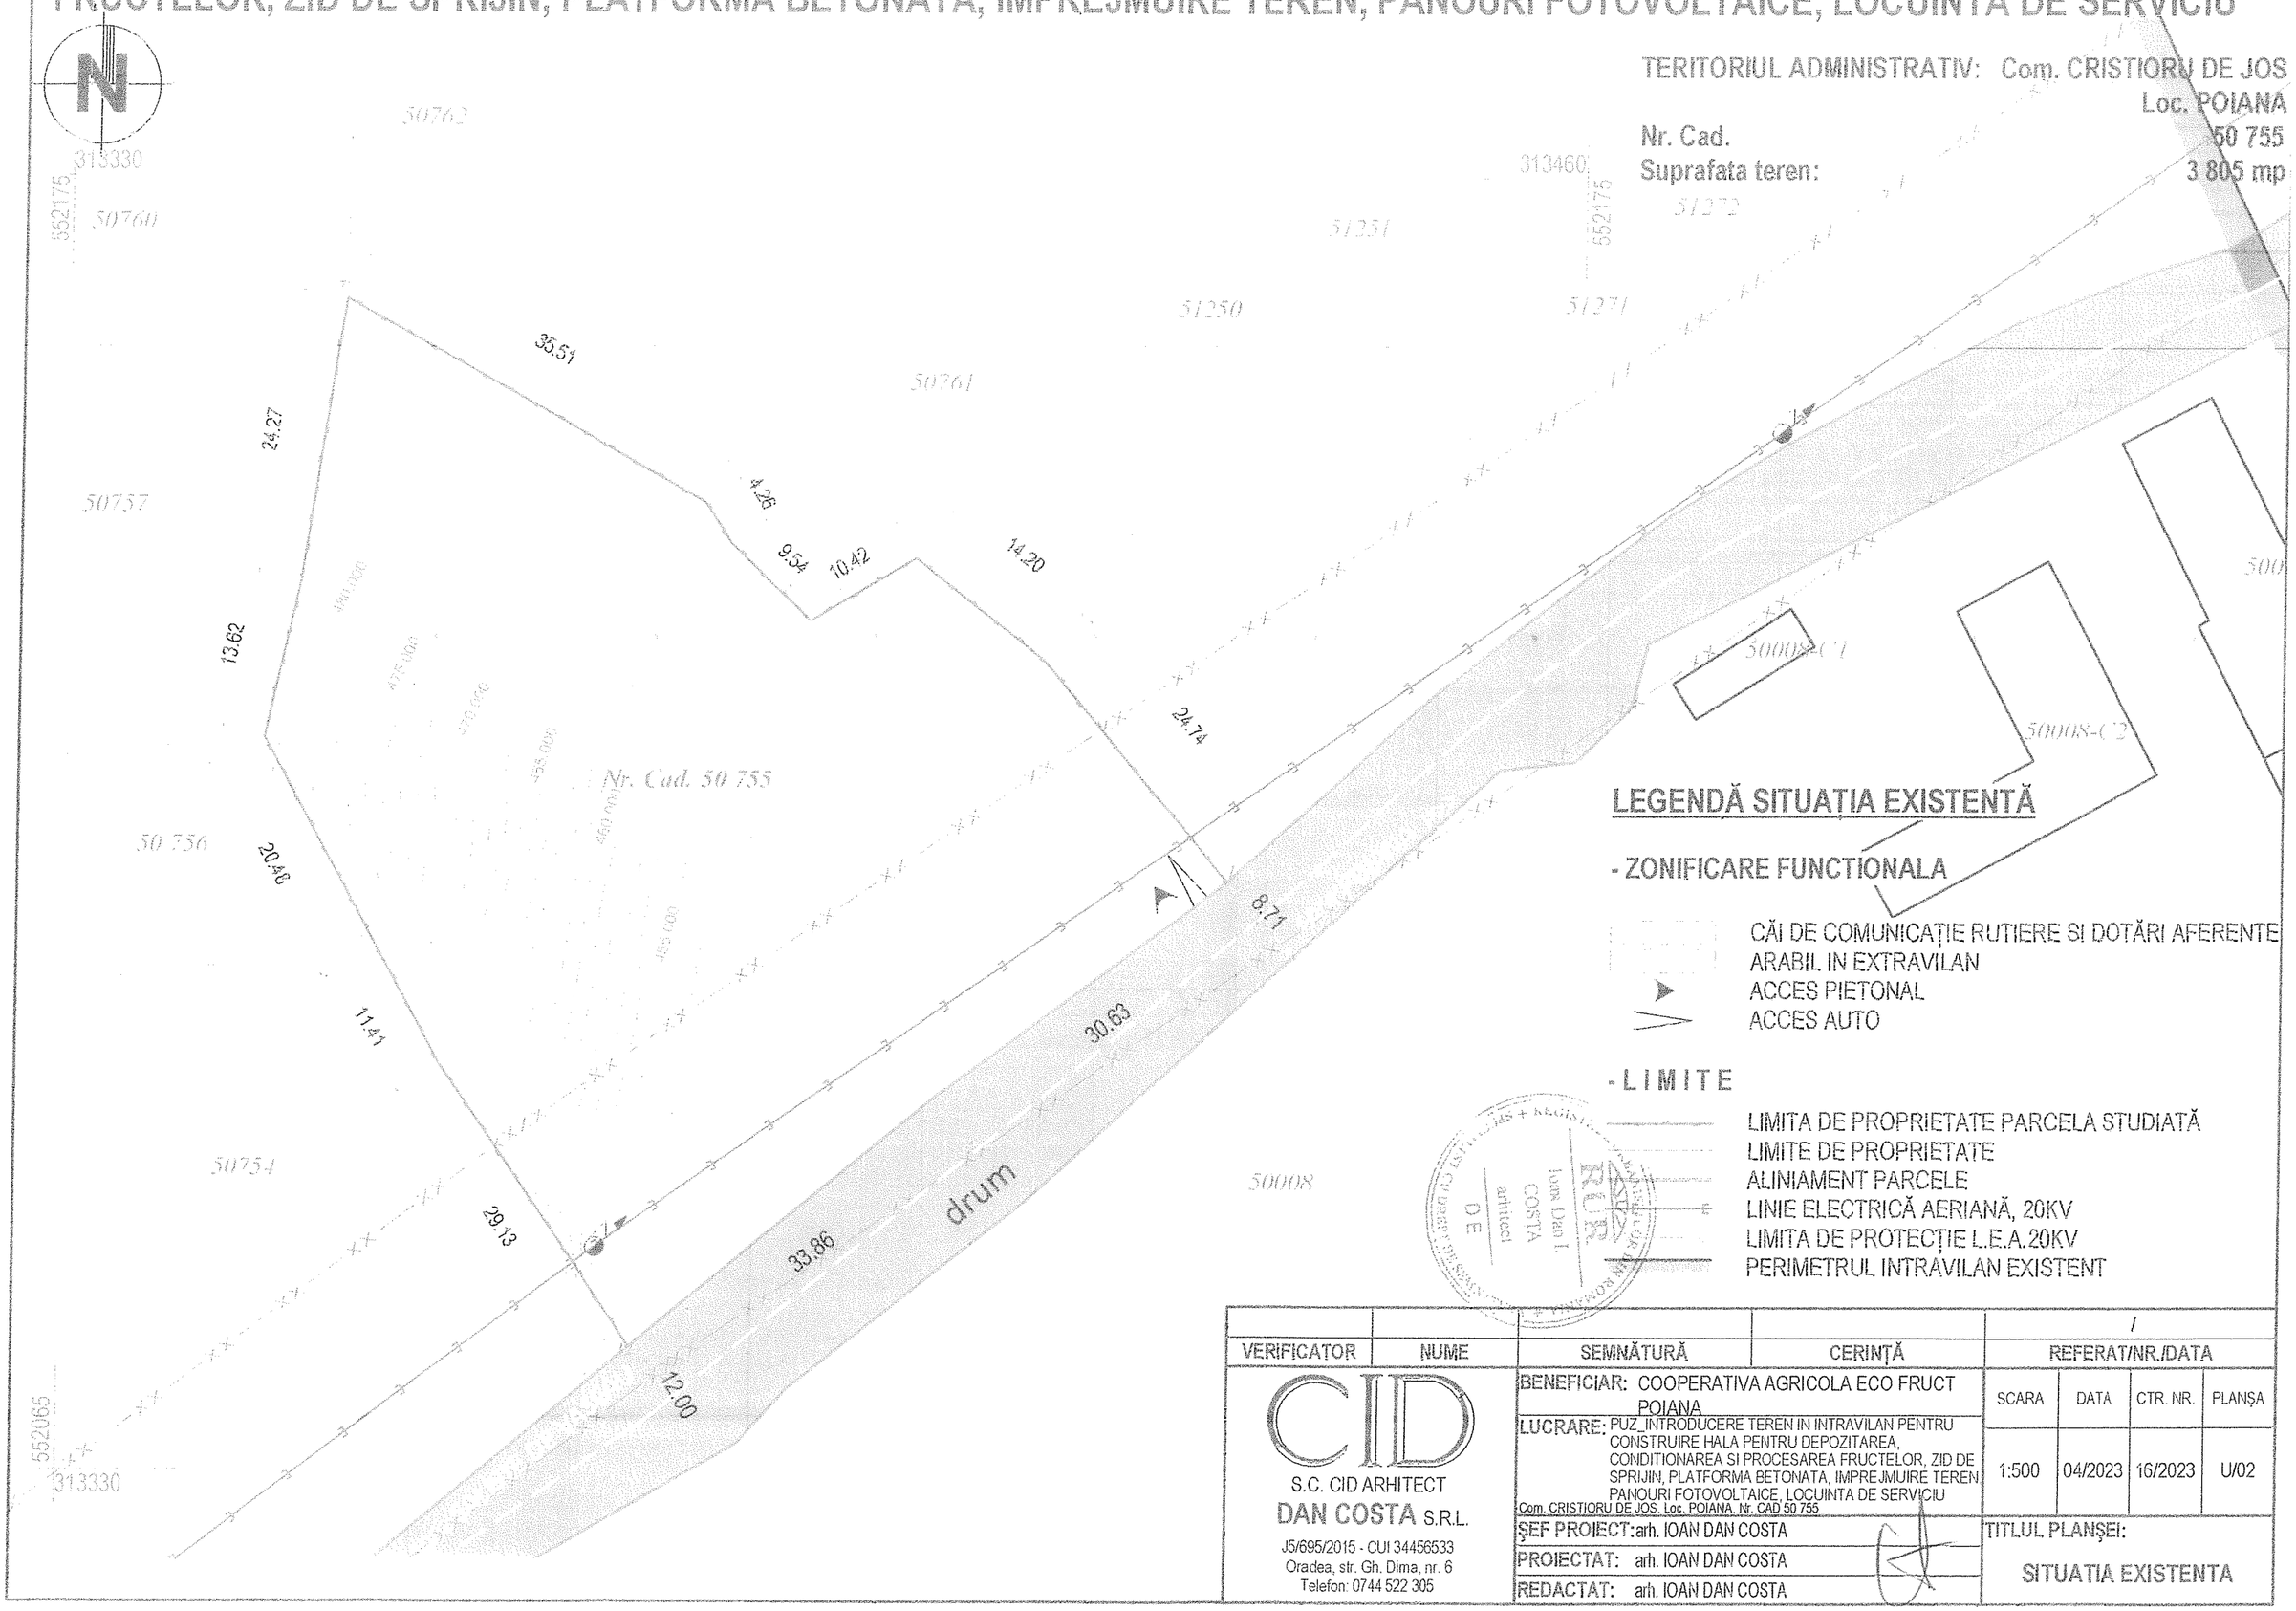

LEGENDĂ SITUATIA EXISTENTĂ

- ZONIFICARE FUNCTIONALA

- CĂI DE COMUNICAȚIE RUTIERE SI DOTĂRI AFERENTE
- ARABIL IN EXTRAVILAN
- ACCES PIETONAL
- ACCES AUTO

- L I M I T E

- LIMITA DE PROPRIETATE PARCELA STUDIATĂ
- LIMITE DE PROPRIETATE
- ALINIAMENT PARCELE
- LINIE ELECTRICĂ AERIANĂ, 20KV
- LIMITA DE PROTECȚIE L.E.A.20KV
- PERIMETRUL INTRAVILAN EXISTENT

VERIFICATOR	NUME	SEMNĂTURĂ	CERINȚĂ	REFERAT/NR./DATA

S.C. CID ARHITECT
DAN COSTA S.R.L.
J5/695/2015 - CUI 34456533
Oradea, str. Gh. Dima, nr. 6
Telefon: 0744 522 305

BENEFICIAR: COOPERATIVA AGRICOLA ECO FRUCT POIANA

LUCRARE: PUZ_INTRODUCERE TEREN IN INTRAVILAN PENTRU CONSTRUIRE HALA PENTRU DEPOZITAREA, CONDITIONAREA SI PROCESAREA FRUCTELOR, ZID DE SPRIJIN, PLATFORMA BETONATA, IMPREJMUIRE TEREN PANOURI FOTOVOLTAICE, LOCUINTA DE SERVICIU
Com. CRISTIORU DE JOS, Loc. POIANA, Nr. CAD 50 755

SCARA	DATA	CTR. NR.	PLANȘA
1:500	04/2023	16/2023	U/02

ȘEF PROIECT: arh. IOAN DAN COSTA
PROIECTAT: arh. IOAN DAN COSTA
REDACTAT: arh. IOAN DAN COSTA

TITLUL PLANȘEI:
SITUATIA EXISTENTA